
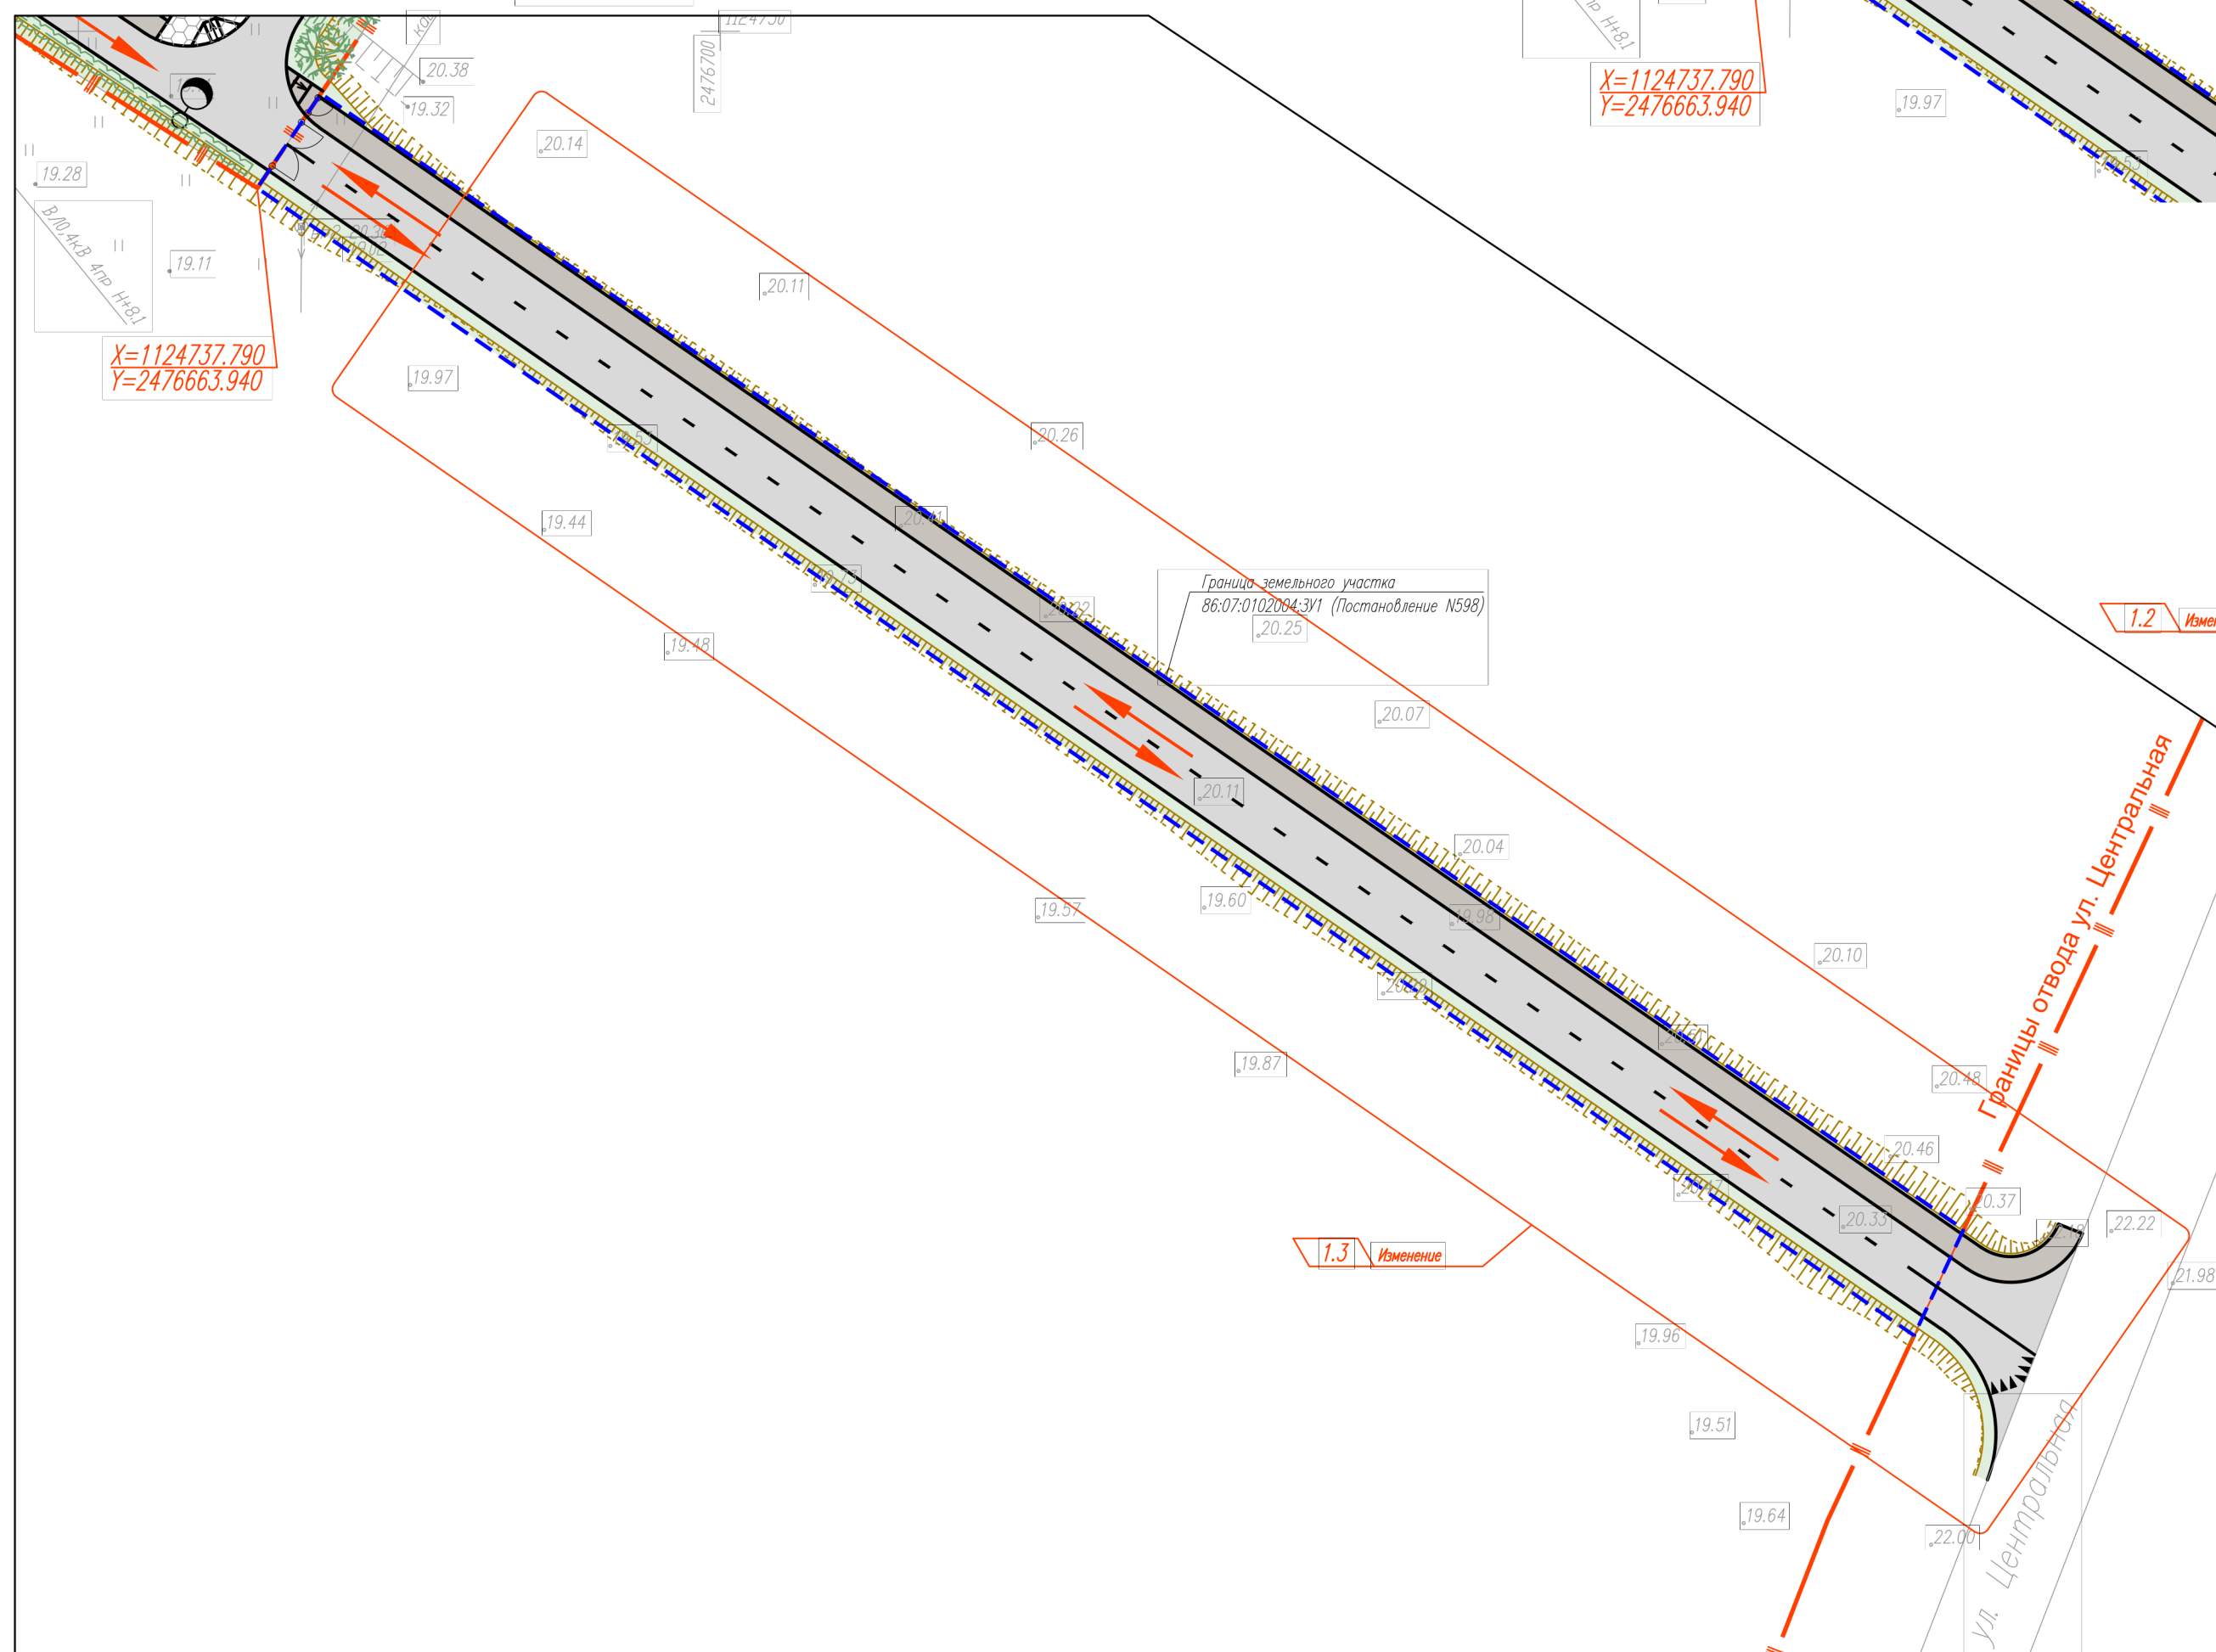


Участок проектирования

ул. Савва
ул. Новая
ул. Плоторов
ул. Первомайская
ул. Гвоздичная
мир. Южный
мир. Южный
мир. Южный
мир. Южный
ул. Центральная
объездная дорога

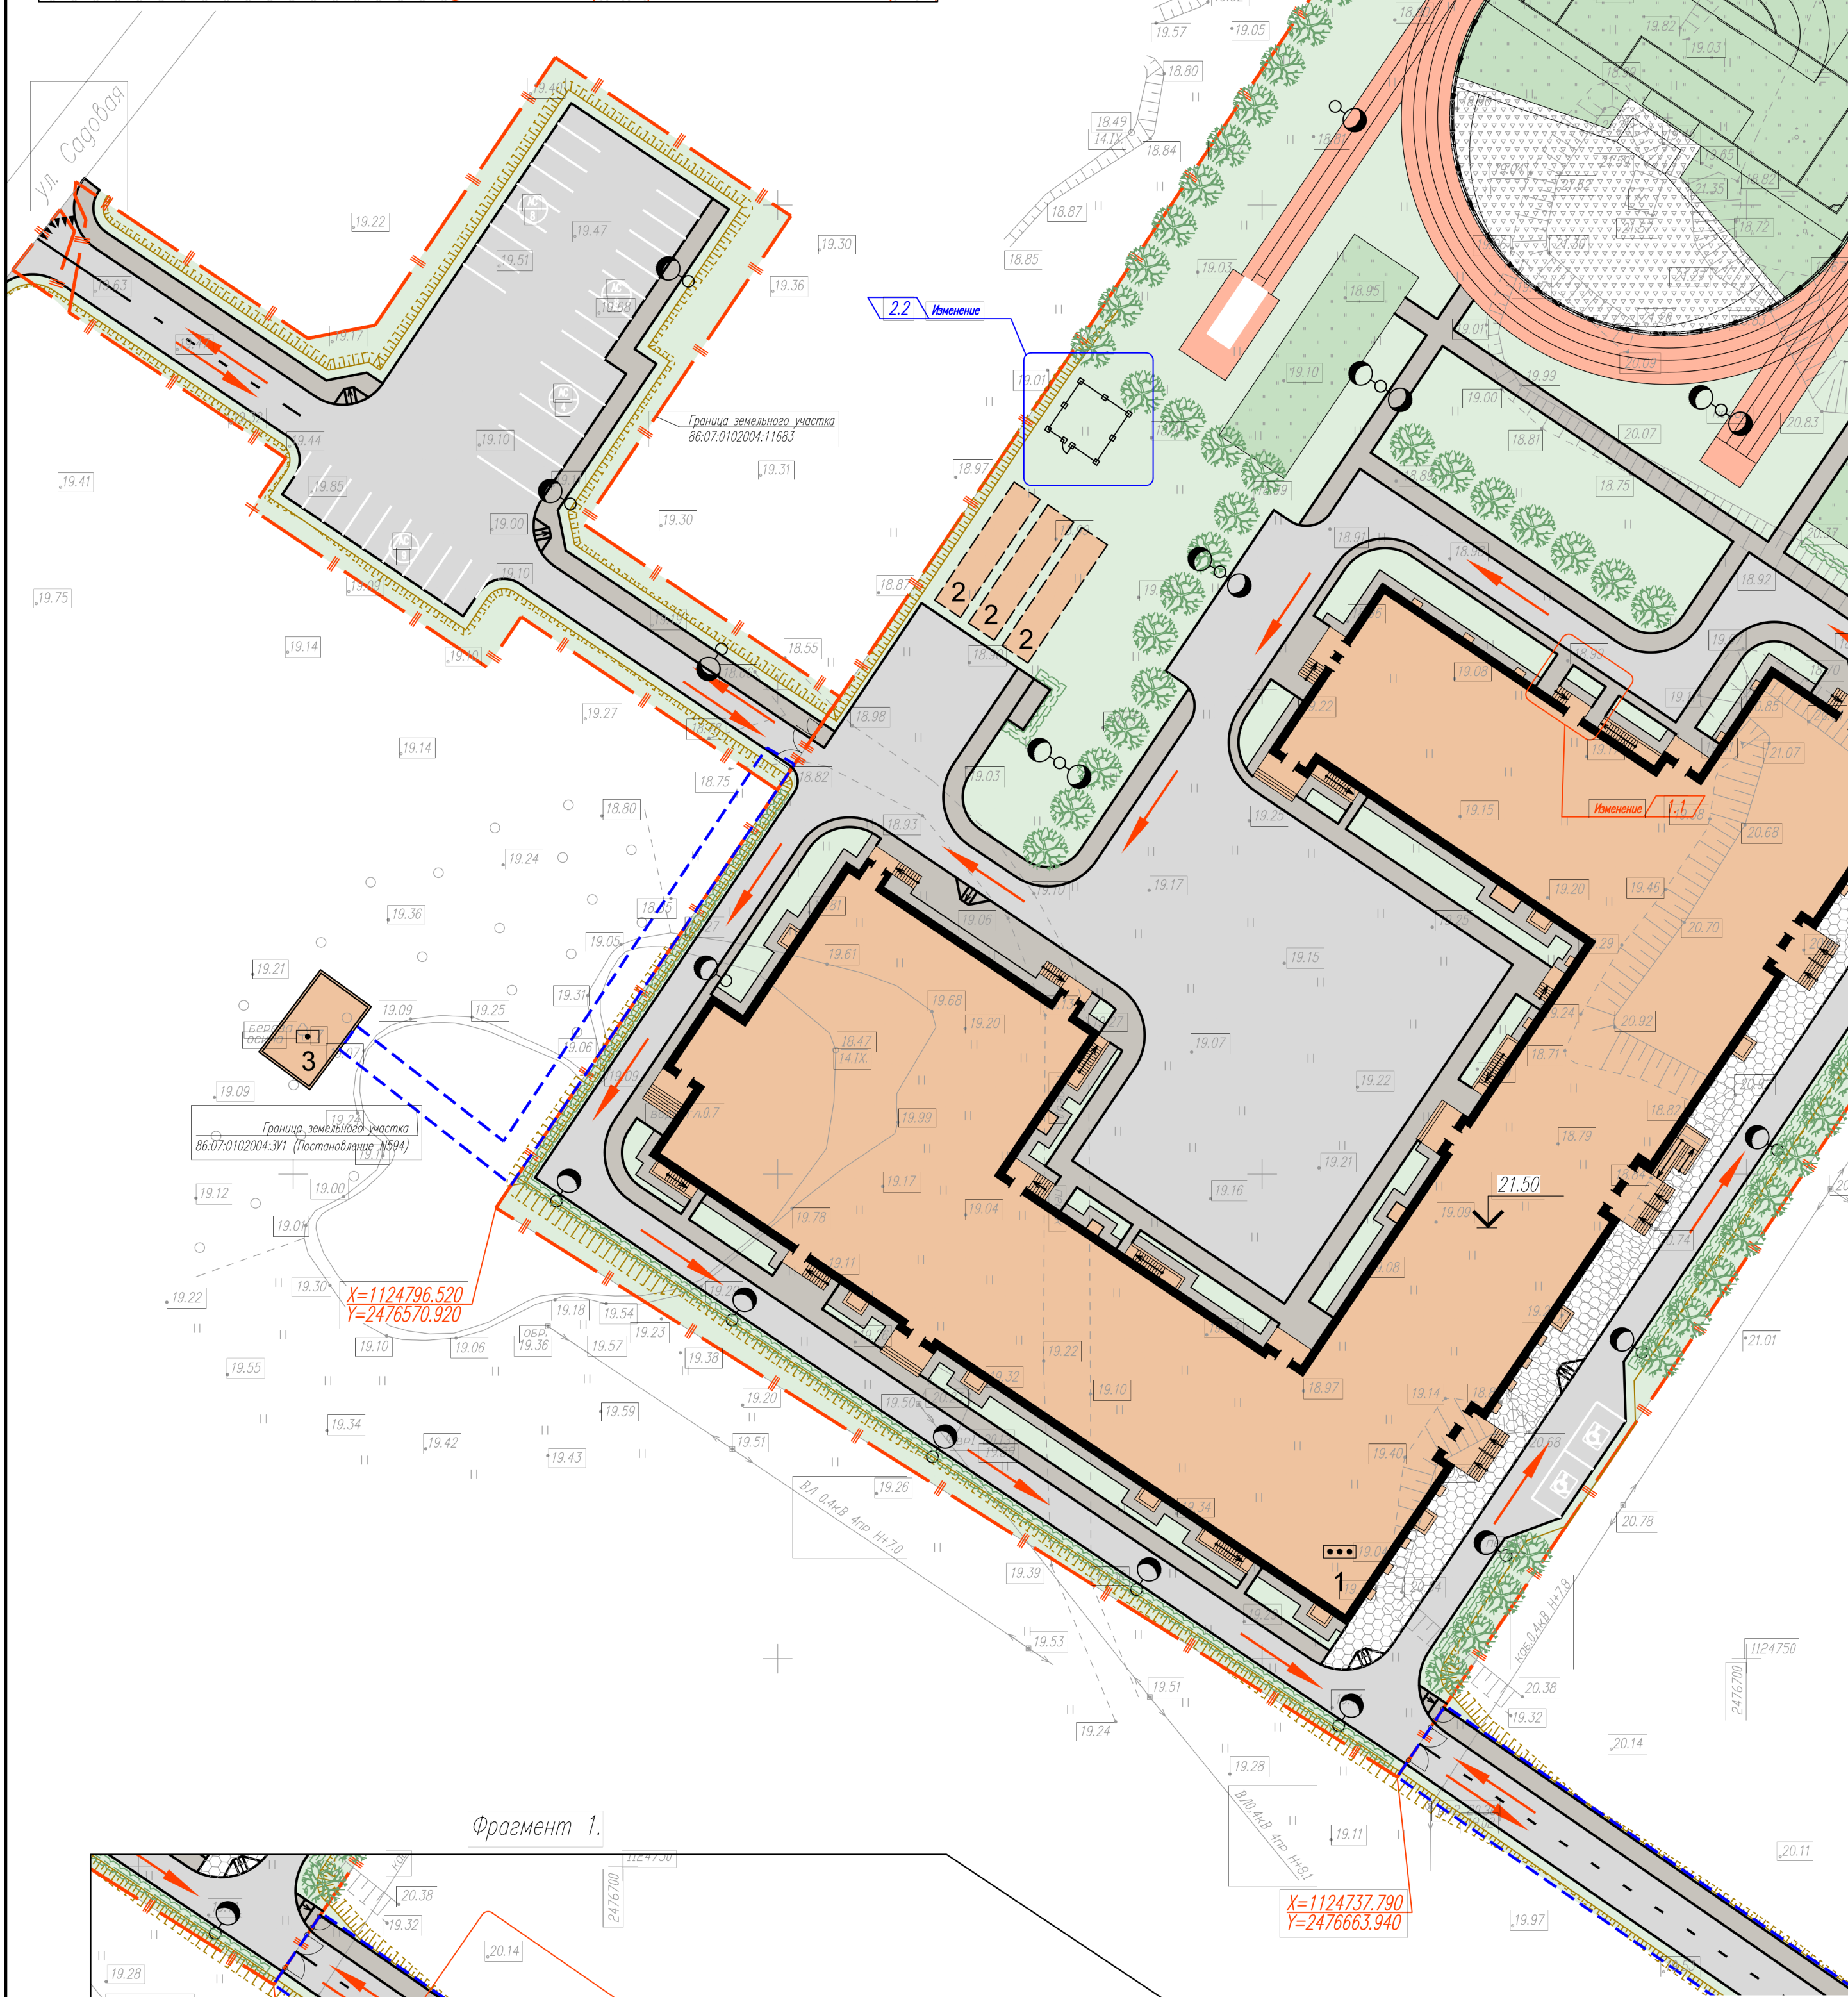

Ведомость жилых и общественных зданий и сооружений											
Номер на плане	Обозначение типового проекта	Количество этажей	Количество		Площадь, м²				Стр. объем, м³		
			зданий	квартир	Застройки		общая приведенная или рабочая		здания	всего	
					здания	всего	здания	всего			
1	Здание школы	3	1	(=)	(=)	4961,77	4961,77	11978,80	11978,80	66217,24	66217,24
2	Резервуары хранения противопожарного запаса воды V=120 м³	=	3	(=)	(=)	-	-	-	-	-	-
3	Трансформаторная подстанция 10/0,4 кВ (проектируется сторонней организацией)	1	1	(=)	(=)						

N п.п.	Наименование	Обозначение
1	Здания и сооружения наземные проектируемые	
2	Сооружения проектируемые подземные	
3	Проезды и площадки для автотранспорта с а/бетонным покрытием	
4	Тротуары и отмостки с асфальтобетонным покрытием	
5	Тротуары с плиточным покрытием	
6	Площадки и дорожки с покрытием из резиновой крошки	
7	Озеленение	
8	Площадки с покрытием из спецсмеси	
9	Стоянка гостевого автотранспорта (в знаменателе – количество машиномест)	
10	Граница отвода земельного участка	
11	Граница проектных работ	
12	Движение автотранспорта по территории	
13	Светильники наружного освещения	
14	Парковочное место для автотранспорта маломобильных групп населения	
15	Количество этажей здания	
16	Граница земельных участков, на которых разрешено размещение подъездных путей и внешних инженерных сетей	
17	Водоотводной лоток	
18	Ограждение	

Общие указания.	Изменения	2.1
1. Схема планировочной организации земельного участка выполнена на основе топографического плана. 2. Очертание территории совпадает с границей отвода участка и условно не показано.		

[illegible]